

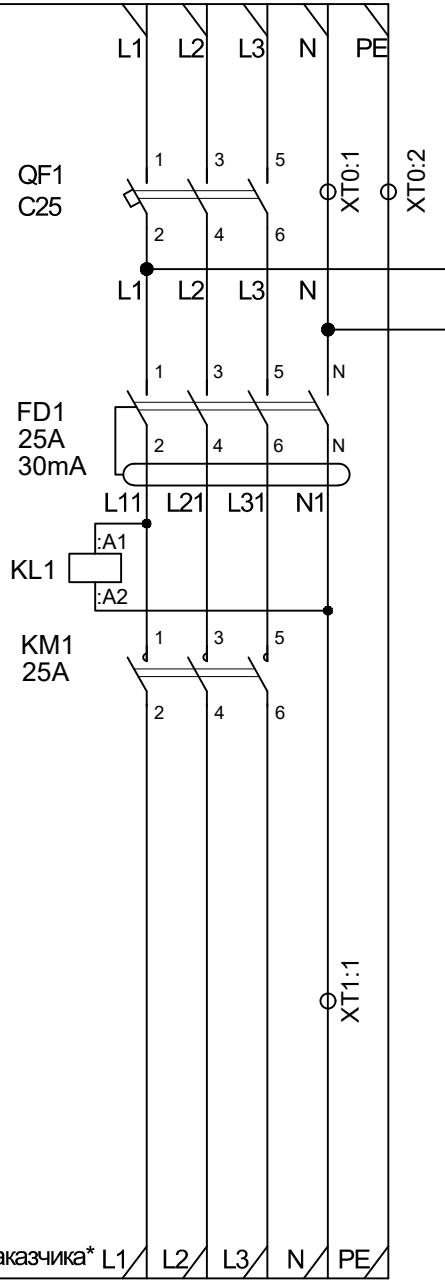


M0 (ВВГ 5х4) - поставка заказчика*

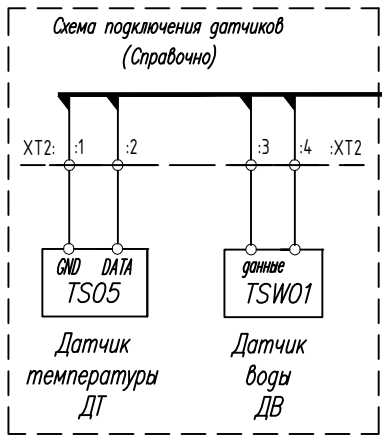

M1 (ВВГ 5х4) - поставка заказчика* L1/L2/L3/N/PE

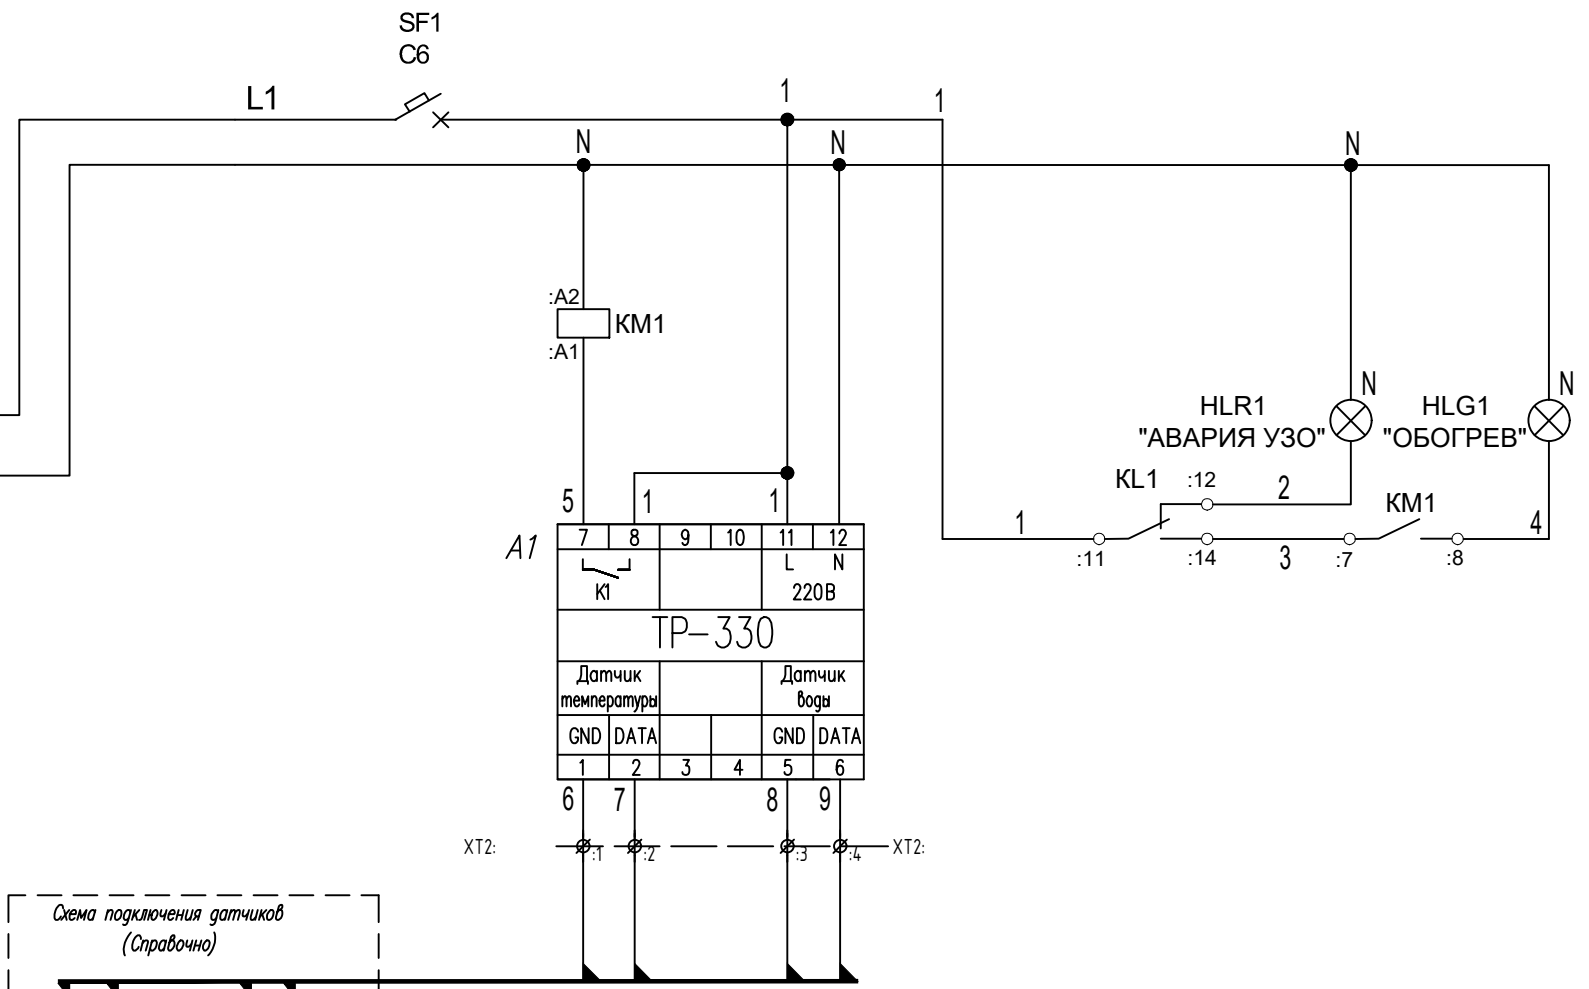

Кабель контрольный сечением 1,5 мм² - поставка заказчика*

- Примечание:
1. Провода цепей питания – ПУГВ 1х4.
 2. Провода цепей управления – ПУГВ 1х0,75
- * – рекомендуемая марка и сечения кабеля. Заказчик выбирает сечение и марку кабеля самостоятельно.

Инв. № подл. / Погр. и дата / Взам. инв. №

						TCT-0001			
						ШУ-TSD-electro (без датчиков)			
Изм.	Код уч.	Лист	N док	Погр.	Дата	Система электрического обогрева кровли	Стация	Лист	Листов
Разраб.	Вострухин	Воск			21.11.23		Шкаф управления ШУ-TSD-electro-C-25-330 Схема электрическая принципиальная	P	1
Пров.	Натальин				21.11.23	TC Технологии			
Техн. контр.	Выговский				21.11.23				
Н. контр.	Жуйкова				21.11.23				

Перечень материалов

Поз. обозначение	Наименование	Кол.	Примечание
	Щит распредел. навесной ЩРН-П-24 "SlimBox" IP41 EKF PROxima, sb-p-24	1	EKF
QF1	Автоматический выключатель 3P 25A (C) 6кА ВА 47-63N EKF PROxima, M636325C	1	EKF
FD1	УЗО ВД-100 4P 25A 30мА тип (AC) эл-мех EKF PROxima, elcb-4-25-30-em-pro	1	EKF
KM1	Контактор модульный KM 25A 4NO (3 мод.) EKF PROxima, km-3-25-40	1	EKF
KL1	Реле интерфейсное RNC1C0048 1CO 6A 250VAC 48VDC с колодкой SNB05-E-D, винтовой зажим, 230V, W=6.2mm, SNRRNC1C0048SNB05ED	1	Shenler
SF1	Автоматический выключатель 1P 6A (C) 6кА ВА 47-63N EKF PROxima, M636106C	1	EKF
A1	Терморегулятор TP-330	1	ТЕРМ
HLG1	Лампа сигнальная ЛС-47 (зеленая), mdla-47-g-pro	1	EKF
HLR1	Лампа сигнальная ЛС-47 (красная), mdla-47-r-pro	1	EKF
XTO	Колодка клеммная JXB-16/35 синяя, plc-jxb-16/35b	1	EKF
	Заглушка для JXB-16/35 EKF, sak-16-35	1	EKF
	Клемма винтовая EK-JXB-16 для заземления, plc-ek-16/80	1	EKF
	Маркеры для JXB с нумерацией 1-10 (100 шт.) EKF, dek-35-1-10	1	EKF
XT1	Зажим СВС.6(Ex)i (проходной) синий 6 кв.мм, ZCBI06	1	DKC
	Изолятор торцевой синий СВС.2-10/PT (Ex)i.для СВС2 EX, ZCBI061	1	DKC
XT2	Держатель для маркировки клеммных групп, ahdw-2-38	1	EKF
	Колодка клеммная JXB-2.5/35 серая EKF, plc-jxb-2.4/35gy	4	EKF
	Заглушка для JXB-2,5/35 EKF, sak-2.5-35	1	EKF
	Маркеры для JXB с нумерацией 1-10 (100 шт.) EKF, dek-35-1-10	1	EKF
	Наклейка "Молния" (50x50x50мм.) EKF PROxima, an-1-03	1	EKF
	Провод ПУГВ 1x0,75 черный	5	Провод ГОСТ
	Провод ПУГВ 1x0,75 синий	5	Провод ГОСТ
	Провод ПУГВ 1x4 черный	2	Провод ГОСТ
	Провод ПУГВ 1x4 синий	1	Провод ГОСТ

Согласовано

Взам инв. №

Погр. и дата

Инв. № подл.

Изм.	Кол. уч.	Лист. N док	Погр.	Дата

TCT-0001

Лист

2