
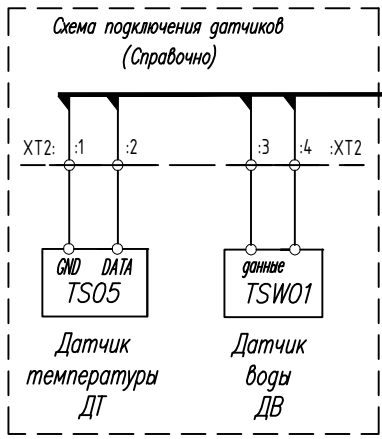


M0 (ВВГ 5x10) - поставка заказчика\*

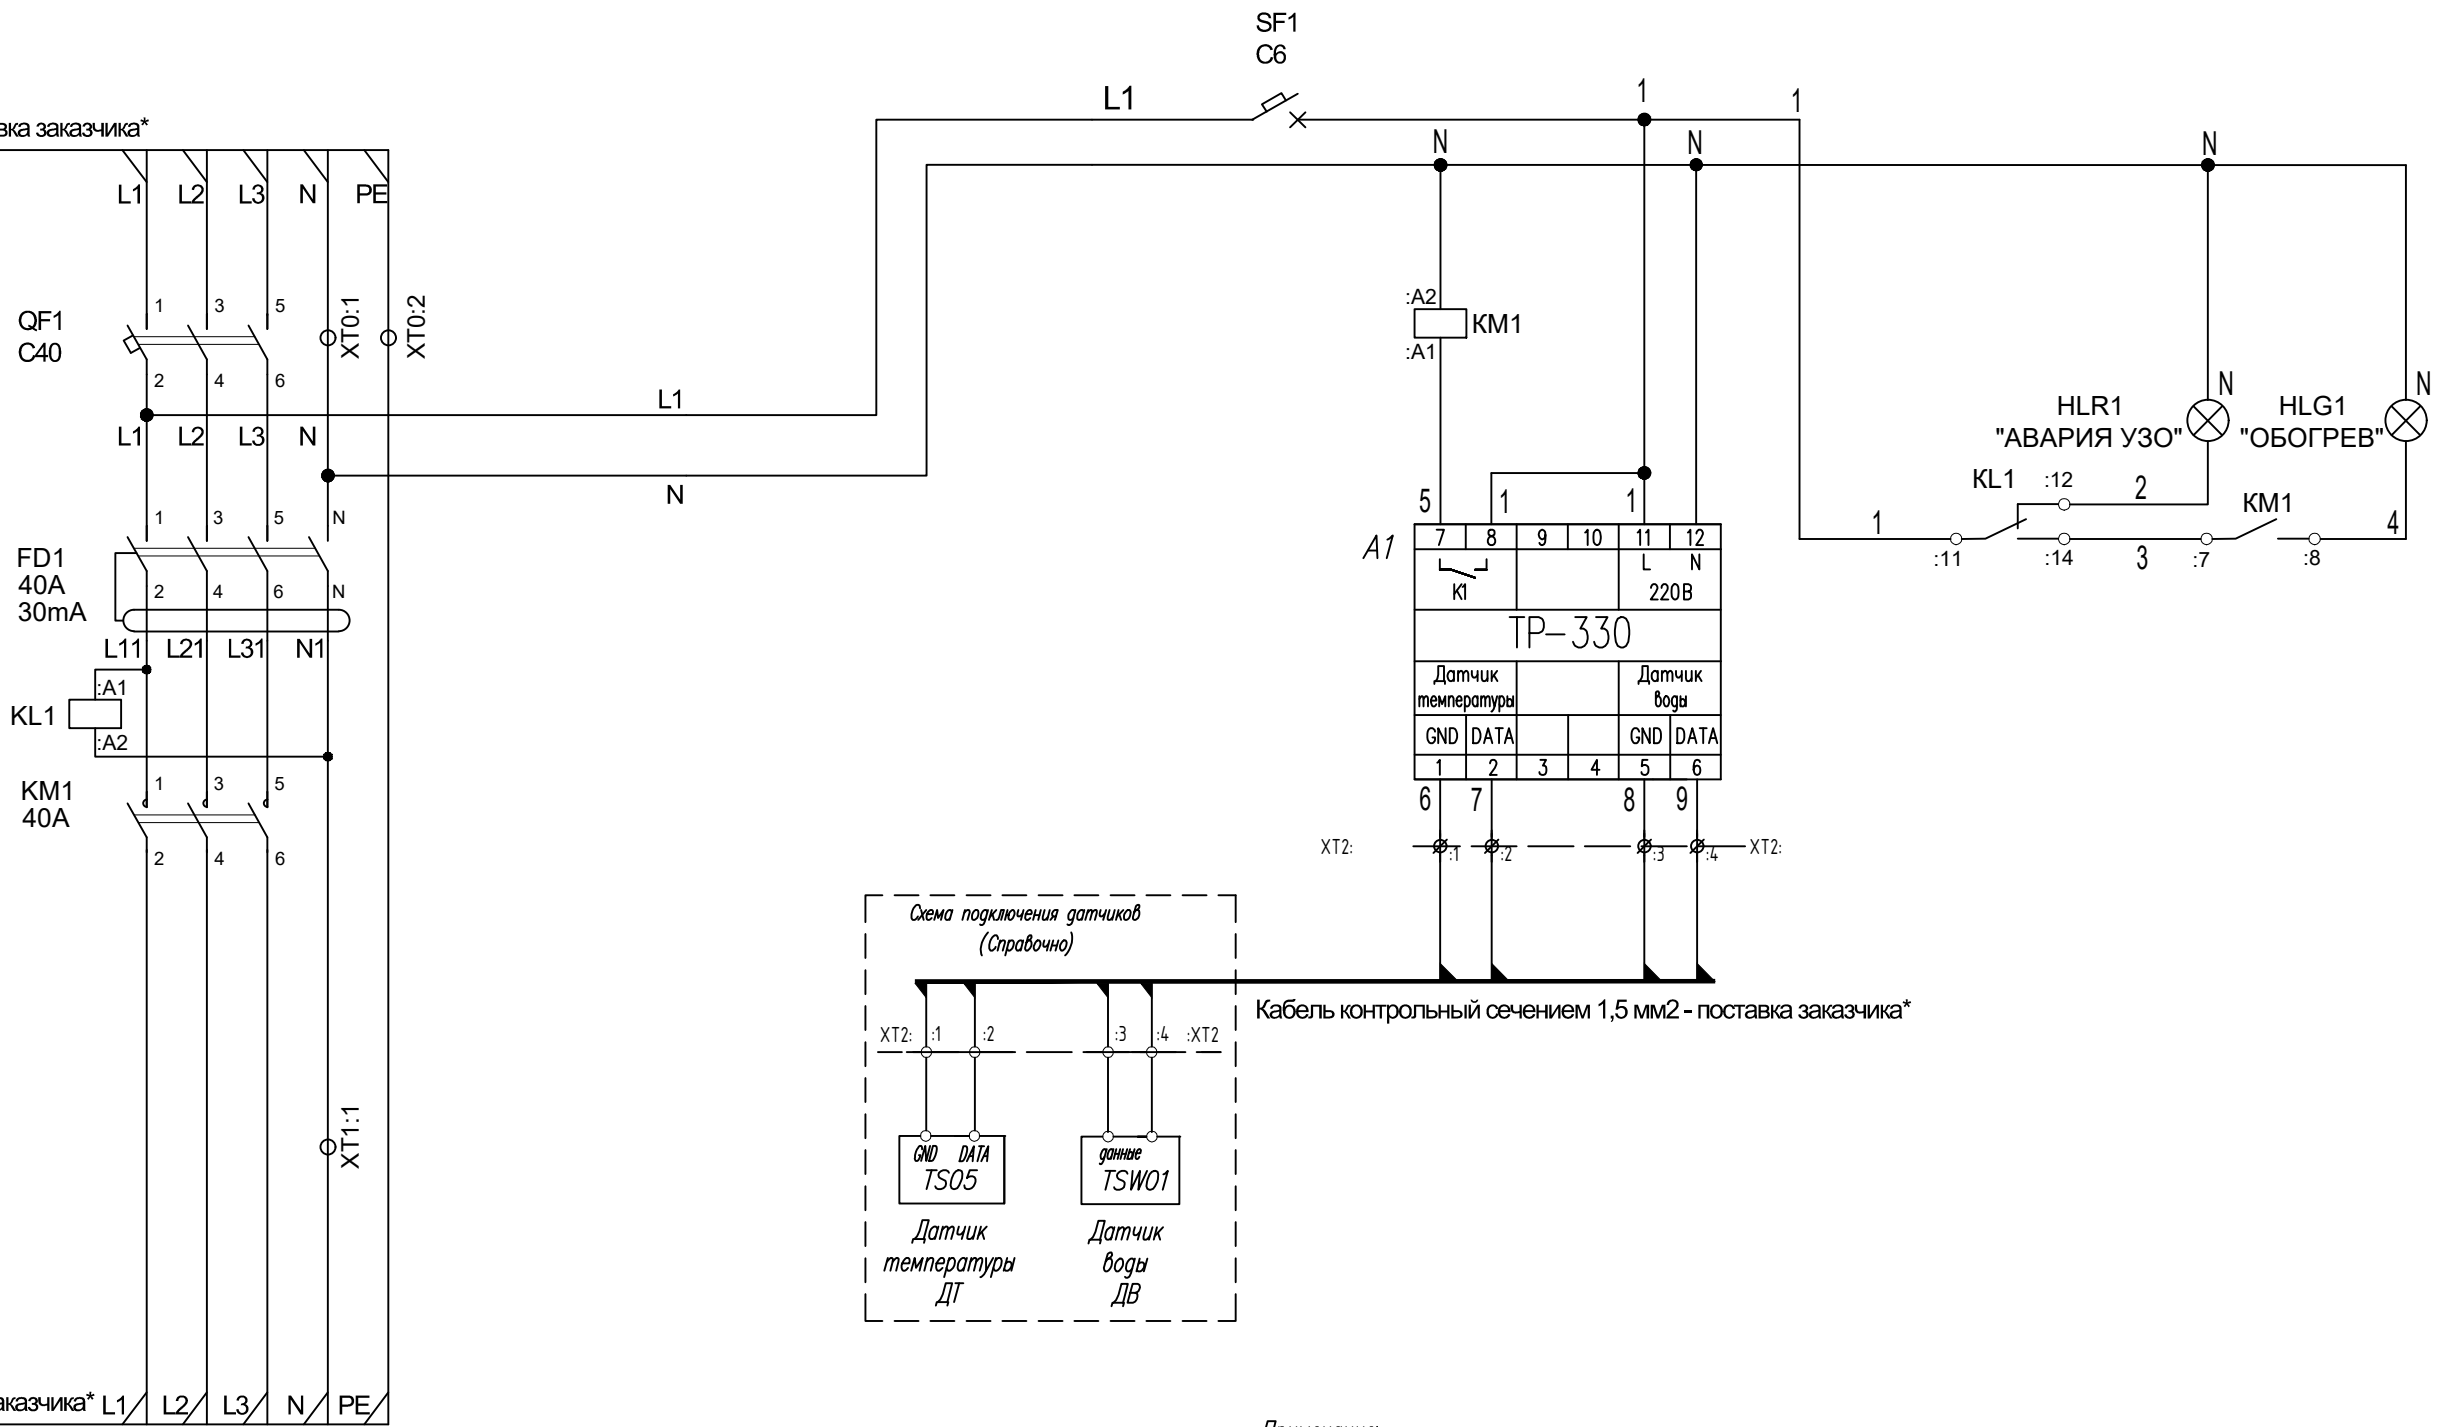

Кабель контрольный сечением 1,5 мм<sup>2</sup> - поставка заказчика\*

M1 (ВВГ 5x6) - поставка заказчика\* L1/L2/L3/N/PE

- Примечание:
1. Провода цепей питания – ПУГВ 1x10.
  2. Провода цепей управления – ПУГВ 1x0,75
- \* – рекомендуемая марка и сечения кабеля. Заказчик выбирает сечение и марку кабеля самостоятельно.

Взам. инв. N\*  
Погр. и дата  
Инв. N\* подл.

						TCT-0001			
						ШУ-TSD-electro (без датчиков)			
Изм.	Код уч.	Лист	N док	Погр.	Дата	Система электрического обогрева кровли	Стация	Лист	Листов
Разраб.	Вострухин	Востр		21.11.23			P	1	2
Пров.	Натальин			21.11.23		Шкаф управления ШУ-TSD-electro-C-40-330 Схема электрическая принципиальная	 ТС Технологии Формат А3		
Техн. контр.	Выговский			21.11.23					
Н. контр.	Жуйкова			21.11.23					

## Перечень материалов

Поз. обозначение	Наименование	Кол.	Примечание
	Щит распред. навесной ЩРН-П-24 "SlimBox" IP41 EKF PROxima, sb-n-24	1	EKF
QF1	Автоматический выключатель ЗР 40А (С) 6кА ВА 47-63N EKF PROxima, M636340C	1	EKF
FD1	УЗО ВД-100 4Р 40А 30мА тип (АС) эл-мех EKF PROxima, elcb-4-40-30-em-pro	1	EKF
KM1	Контактор модульный КМ 40А 4НО (3 мод.) EKF PROxima, km-3-40-40	1	EKF
KL1	Реле интерфейсное RNC1C0048 1CO 6А 250VAC 48VDC с колодкой SNB05-E-D, винтовой зажим, 230V, W=6.2mm, SNRRNC1C0048SNB05ED	1	Shenler
SF1	Автоматический выключатель 1Р 6А (С) 6кА ВА 47-63N EKF PROxima, M636106C	1	EKF
A1	Терморегулятор TP-330	1	TEPM
HLG1	Лампа сигнальная ЛС-47 (зеленая), mdla-47-g-pro	1	EKF
HLR1	Лампа сигнальная ЛС-47 (красная), mdla-47-r-pro	1	EKF
XT0	Держатель для маркировки клеммных групп, ahdw-2-38	1	EKF
	Колодка клеммная JXB-16/35 синяя, plc-jxb-16/35b	1	EKF
	Клемма винтовая EK-JXB-16 для заземления, plc-ek-16/80	1	EKF
XT1	Держатель для маркировки клеммных групп, ahdw-2-38	1	EKF
	Зажим CVC.10(Ex)i (проходной) синий 10 кв.мм, ZCBI10	1	DKC
	Изолятор торцевой синий CVC.2-10/PT (EX)i. для CVC2 EX, ZCBI061	1	DKC
XT2	Держатель для маркировки клеммных групп, ahdw-2-38	1	EKF
	Колодка клеммная JXB-2.5/35 серая EKF, plc-jxb-2.4/35gy	4	EKF
	Заглушка для JXB-2,5/35 EKF, sak-2.5-35	1	EKF
	Маркеры для JXB с нумерацией 1-10 (100 шт.) EKF, dek-35-1-10	0,1	EKF
	Наклейка "Молния" (50x50x50мм.) EKF PROxima, an-1-03	1	EKF
	Провод ПУГВ 1x0,75 черный	5	Провод ГОСТ
	Провод ПУГВ 1x0,75 синий	5	Провод ГОСТ
	Провод ПУГВ 1x10 черный	2	Провод ГОСТ
	Провод ПУГВ 1x10 синий	1	Провод ГОСТ
	Огран. пластик на DIN-рейку с 1 винтом ФК102-01, 32057DEK	4	DEKraft

Согласовано

Взам инв. №

Погн. и дата

Инв. № подл.

Изм.	Кол. уч.	Лист. N док	Погн.	Дата

TCT-0001

Лист

2