

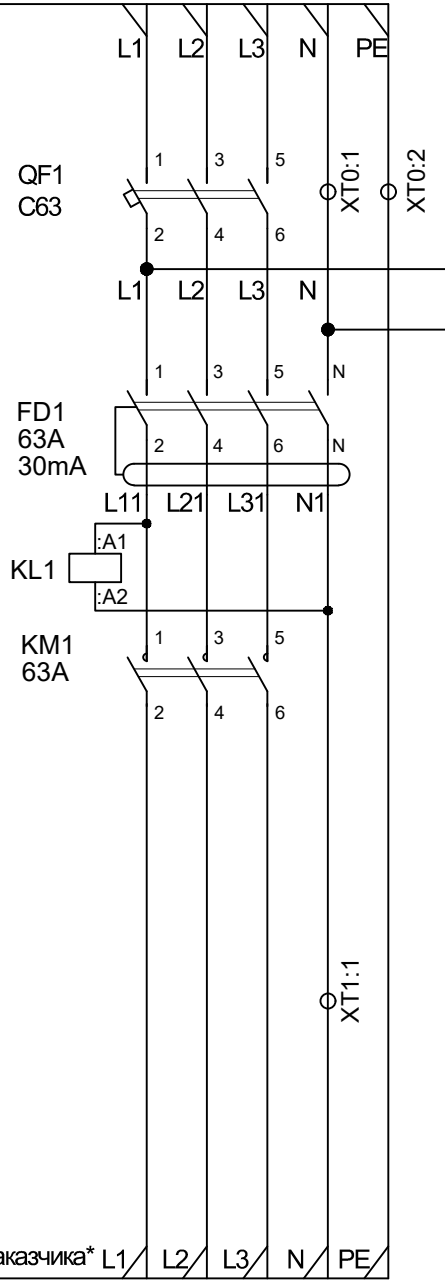


M0 (ВВГ 5x10) - поставка заказчика\*

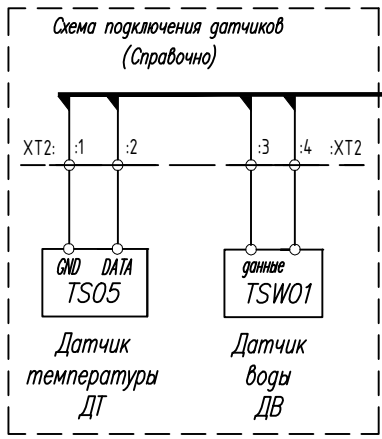

M1 (ВВГ 5x6) - поставка заказчика\* L1/L2/L3/N/PE

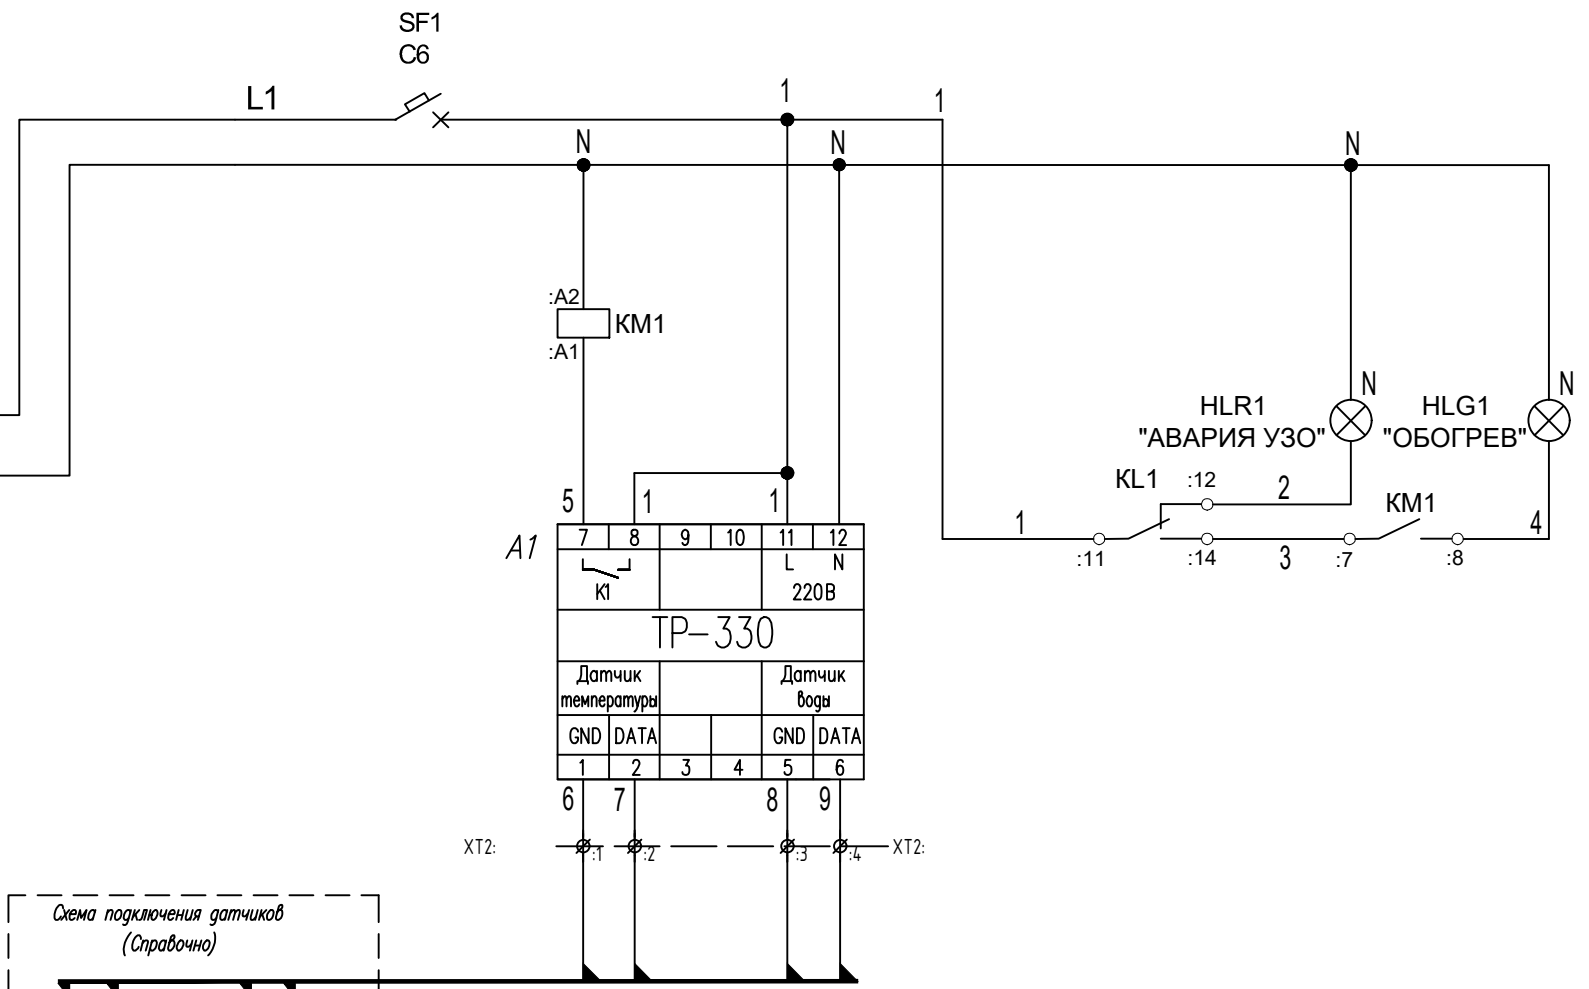

Кабель контрольный сечением 1,5 мм<sup>2</sup> - поставка заказчика\*

- Примечание:
1. Провода цепей питания – ПУГВ 1x16.
  2. Провода цепей управления – ПУГВ 1x0,75
- \* – рекомендуемая марка и сечения кабеля. Заказчик выбирает сечение и марку кабеля самостоятельно.

Взам. инв. N\*  
Погр. и дата  
Инв. N\* подл.

						TCT-0001			
						ШУ-TSD-electro (без датчиков)			
Изм.	Код уч.	Лист	N док	Погр.	Дата	Система электрического обогрева кровли	Стация	Лист	Листов
Разраб.	Вострухин	Восл			21.11.23		Шкаф управления ШУ-TSD-electro-C-63-330 Схема электрическая принципиальная	P	1
Пров.	Натальин				21.11.23	TC Технологии			
Техн. контр.	Выговский				21.11.23				
Н. контр.	Жуйкова				21.11.23				

## Перечень материалов

Поз. обозначение	Наименование	Кол.	Примечание
	Щит распред. навесной ЩРН-П-24 "SlimBox" IP41 EKF PROxima, sb-n-24	1	EKF
QF1	Автоматический выключатель 3P 63A (C) 6кА ВА 47-63N EKF PROxima, M636363C	1	EKF
FD1	УЗО ВД-100 4P 63A 30мА тип (AC) эл-мех EKF PROxima, elcb-4-63-30-et-pro	1	EKF
KM1	Контактор модульный KM 63A 4NO (3 мод.) EKF PROxima, km-3-63-40	1	EKF
KL1	Реле интерфейсное RNC1C0048 1CO 6A 250VAC 48VDC с колодкой SNB05-E-D, винтовой зажим, 230V, W=6.2mm, SNRRNC1C0048SNB05ED	1	Shenler
SF1	Автоматический выключатель 1P 6A (C) 6кА ВА 47-63N EKF PROxima, M636106C	1	EKF
A1	Терморегулятор TP-330	1	TEPM
HLG1	Лампа сигнальная ЛС-47 (зеленая), mda-47-g-pro	1	EKF
HLR1	Лампа сигнальная ЛС-47 (красная), mda-47-r-pro	1	EKF
XT0	Держатель для маркировки клеммных групп, ahdw-2-38	1	EKF
	Колодка клеммная JXB-16/35 синяя, plc-jxb-16/35b	1	EKF
	Клемма винтовая EK-JXB-16 для заземления, plc-ek-16/80	1	EKF
XT1	Держатель для маркировки клеммных групп, ahdw-2-38	1	EKF
	Зажим CVC.16(Ex)i (проходной) синий 16 кв.мм, ZCBI16	1	DKC
	CVC.16/PT(Ex)i, торцевой изолятор синий для CVC16 Ex, ZCBI161	1	DKC
XT2	Держатель для маркировки клеммных групп, ahdw-2-38	1	EKF
	Колодка клеммная JXB-2.5/35 серая EKF, plc-jxb-2.4/35gy	4	EKF
	Заглушка для JXB-2,5/35 EKF, sak-2.5-35	1	EKF
	Маркеры для JXB с нумерацией 1-10 (100 шт.) EKF, dek-35-1-10	0,1	EKF
	Наклейка "Молния" (25x25x25мм.) EKF PROxima, an-1-02	1	EKF
	Провод ПУГВ 1x0,75 черный	5	Провод ГОСТ
	Провод ПУГВ 1x0,75 синий	5	Провод ГОСТ
	Провод ПУГВ 1x16 черный	2	Провод ГОСТ
	Провод ПУГВ 1x16 синий	1	Провод ГОСТ
	Огран. пластик на DIN-рейку с 1 винтом ФК102-01, 32057DEK	4	DEKraft

Согласовано

Взам инв. №

Погн. и дата

Инв. № подл.

Изм.	Кол. уч.	Лист. N док	Погн.	Дата

TCT-0001

Лист

2